


DESDE
139.900 €
IIVA no incluido/
2 plazas de garaje y trastero
incluidos en el precio

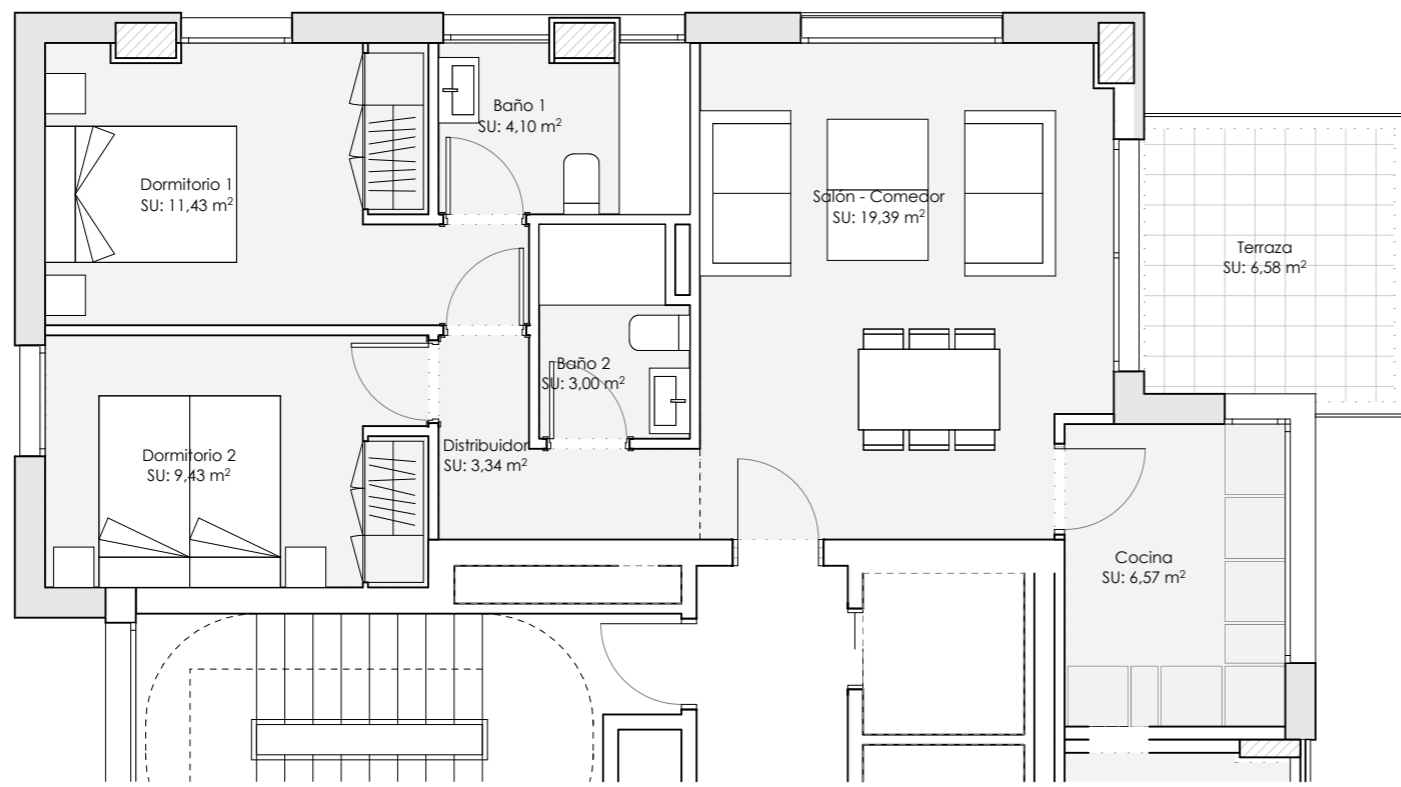

VIVIENDA 2D1-2 E:1/75



ORIENTACIÓN BLOQUE B



ESCALA GRÁFICA e: 1/75

(*) "Las superficies son aproximadas y podrían sufrir variaciones por necesidades técnicas, durante la ejecución de la obra"

(**) "Las superficies construidas y útiles incluyen el 100% de terraza cubierta."

(***) "La orientación de la vivienda depende del bloque en el que se encuentre situada ."

PHOENIX

RESIDENCIAL BLASCO IBÁÑEZ

131 VIVIENDAS, GARAJES Y TRASTEROS
EN EL PAU 1 DE ALICANTE



PLANTA TIPO DE P1 A P7 EN EL BLOQUE B

SUPERFICIES 2D1-2

ESTANCIA	S.ÚTIL	S.ÚTIL N/C
Distribuidor	3,34	
Cocina	6,57	
Salón - comedor	19,39	
Dormitorio 1	11,43	
Dormitorio 2	9,43	
Baño 1	4,10	
Baño 2	3,00	
Terraza	6,58	
TOTAL S. ÚTIL	63,84	
TOTAL S. CONST	92,57	


VIVIENDA DE DOS
DORMITORIOS, DOS BAÑOS,
SALÓN-COMEDOR, COCINA
Y TERRAZA

2D1-2


VIVIENDA TIPO 2D1-2

7 VIVIENDAS

DESDE
192.500 €
IIVA no incluido/
2 plazas de garaje y trastero
incluidos en el precio

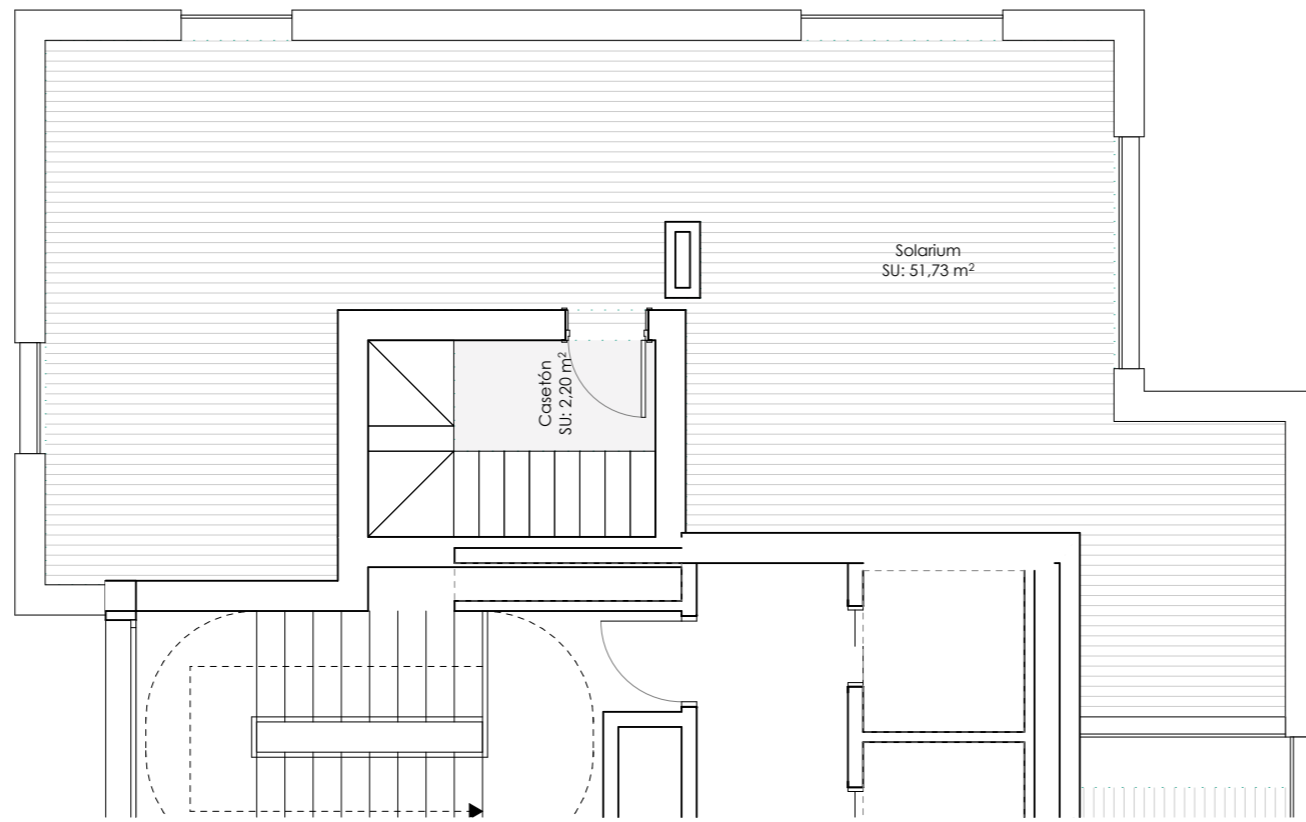

SOLARIUM 2D2-2 E:1/75

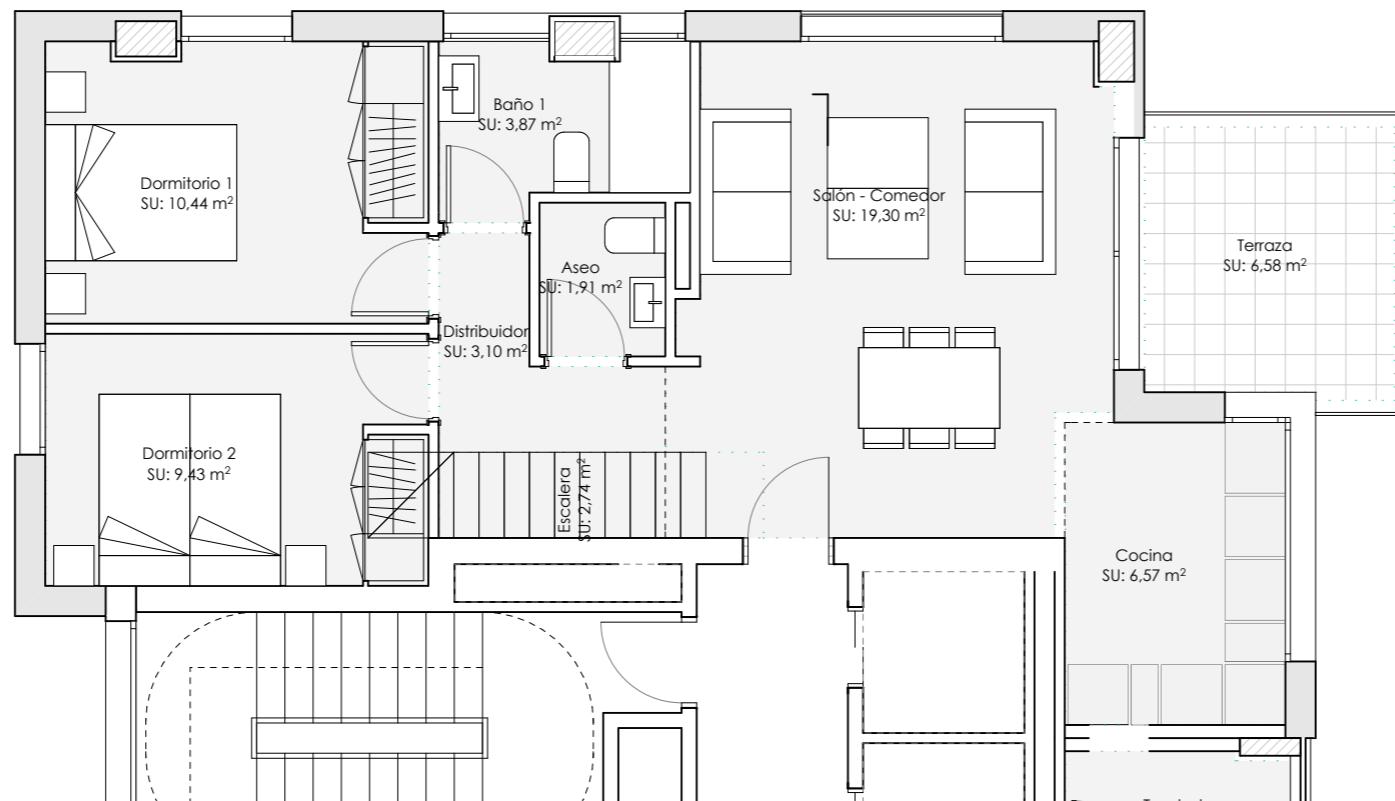

VIVIENDA 2D2-2 E:1/75



(*) "Las superficies son aproximadas y podrían sufrir variaciones por necesidades técnicas, durante la ejecución de la obra"

(**) "Las superficies construidas y útiles incluyen el 100% de terraza cubierta."

(***) "La orientación de la vivienda depende del bloque en el que se encuentre situada ."

PHOENIX

RESIDENCIAL BLASCO IBÁÑEZ

131 VIVIENDAS, GARAJES Y TRASTEROS
EN EL PAU 1 DE ALICANTE



PLANTA P8 EN EL BLOQUE B

SUPERFICIES 2D2-2

ESTANCIA	S.ÚTIL	S.ÚTIL N/C
Distribuidor	3,10	
Cocina	6,57	
Salón - comedor	19,30	
Dormitorio 1	10,44	
Dormitorio 2	9,43	
Baño 1	3,87	
Aseo	1,91	
Escalera	2,74	
Casetón	2,20	
Terraza	6,58	
Solarium		51,73
TOTAL S. ÚTIL	66,14	51,73
TOTAL S. CONST	95,90	


VIVIENDA DE DOS
DORMITORIOS, DOS BAÑOS,
SALÓN-COMEDOR, COCINA,
TERRAZA Y SOLARIUM

2D2-2

VIVIENDA TIPO 2D2-2

1 VIVIENDA

DESDE
174.200 €
IIVA no incluido
2 plazas de garaje y trastero
incluidos en el precio

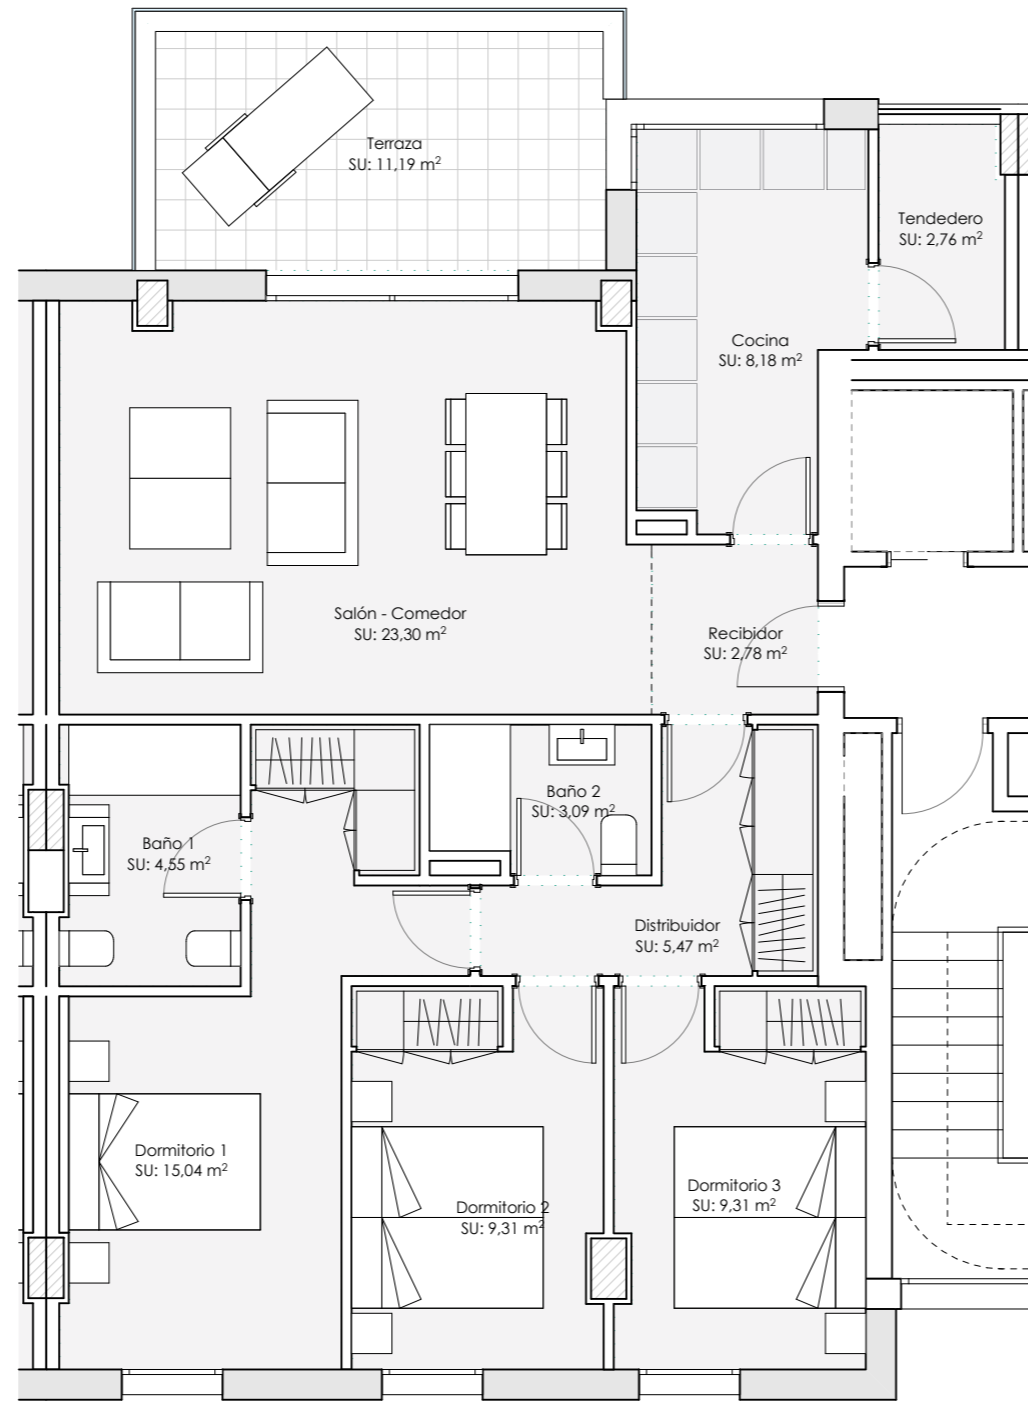

VIVIENDA 3D1-2 E:1/75



ORIENTACIÓN BLOQUE A



ORIENTACIÓN BLOQUE B



ESCALA GRÁFICA e: 1/75

(*) "Las superficies son aproximadas y podrían sufrir variaciones por necesidades técnicas, durante la ejecución de la obra"

(**) "Las superficies construidas y útiles incluyen el 100% de terraza cubierta."

(***) "La orientación de la vivienda depende del bloque en el que se encuentre situada ."

PHOENIX

RESIDENCIAL BLASCO IBÁÑEZ

131 VIVIENDAS, GARAJES Y TRASTEROS
EN EL PAU 1 DE ALICANTE



PLANTA TIPO DE P1 A P7 EN EL BLOQUE A
Y DE P1 A P8 EN EL BLOQUE B

SUPERFICIES 3D1-2

ESTANCIA	S. ÚTIL	S. ÚTIL N/C
Recibidor	2,78	
Distribuidor	5,47	
Cocina	8,18	
Salón - comedor	23,30	
Dormitorio 1	15,04	
Dormitorio 2	9,31	
Dormitorio 3	9,31	
Baño 1	4,55	
Baño 2	3,09	
Tendedero	2,76	
Terraza	11,19	
TOTAL S. ÚTIL	94,98	
TOTAL S. CONST	137,72	

S. ÚTIL N/C



VIVIENDA DE TRES
DORMITORIOS, DOS BAÑOS,
SALÓN-COMEDOR, COCINA,
TENEDERO Y TERRAZA


3D1-2

EAI arquitectura S.L.P.
C/ Bristol 14, local 3, 28028, Madrid
WWW.EAIarquitectura.es

VIVIENDA TIPO 3D1-2

30 VIVIENDAS

DESDE
212.800 €
IIVA no incluido!
2 plazas de garaje y trastero
incluidos en el precio

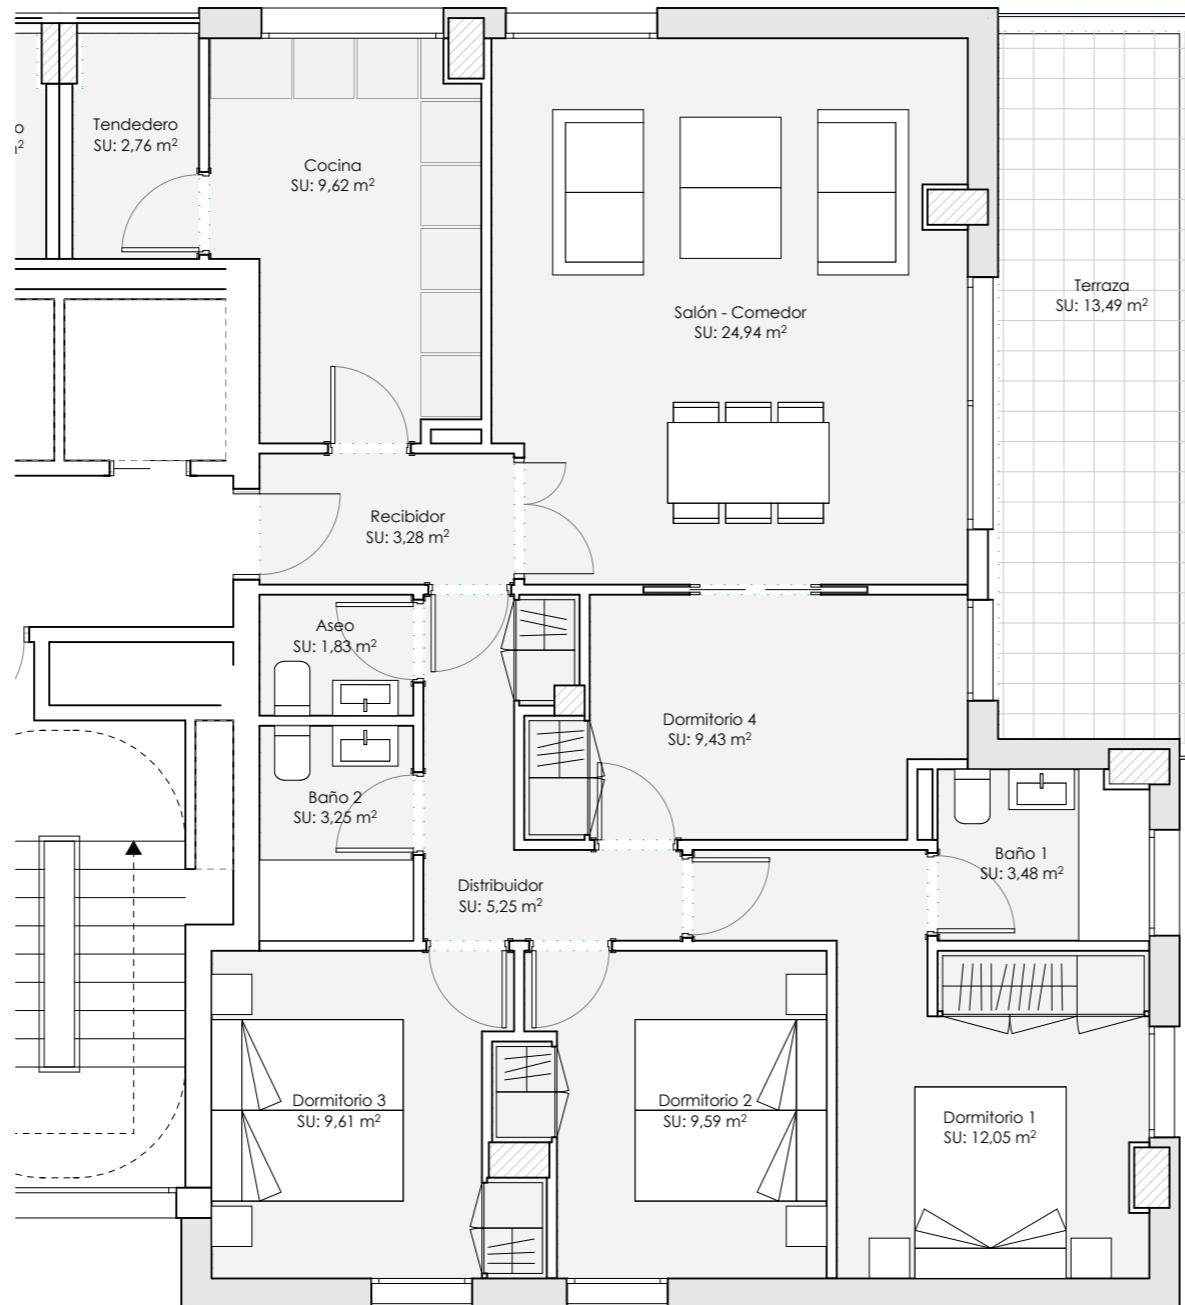

VIVIENDA 4D1-3 E:1/75



ORIENTACIÓN BLOQUE A



ESCALA GRÁFICA e: 1/75

(*) "Las superficies son aproximadas y podrían sufrir variaciones por necesidades técnicas, durante la ejecución de la obra"


(**) "Las superficies construidas y útiles incluyen el 100% de terraza cubierta."

(***) "La orientación de la vivienda depende del bloque en el que se encuentre situada ."

PHOENIX

RESIDENCIAL BLASCO IBÁÑEZ

131 VIVIENDAS, GARAJES Y TRASTEROS
EN EL PAU 1 DE ALICANTE

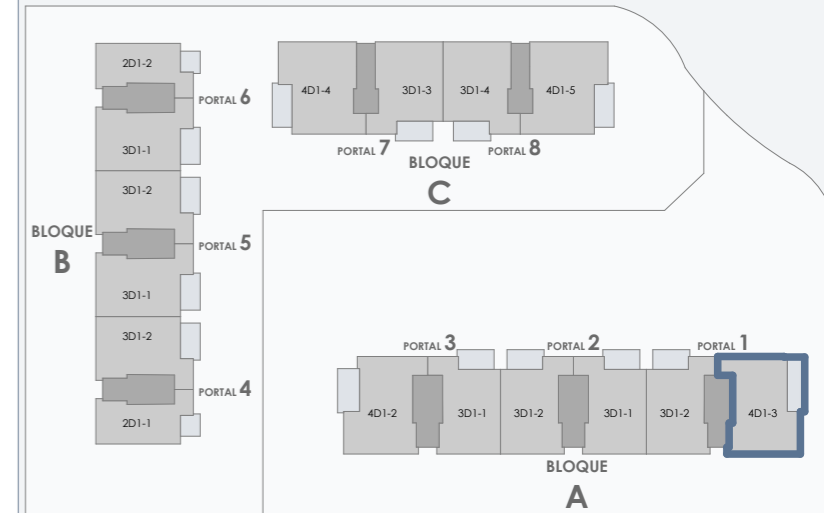

PLANTA TIPO DE P1 A P6 EN EL BLOQUE A

SUPERFICIES 4D1-3

ESTANCIA	S. ÚTIL	S. ÚTIL N/C
Recibidor	3,28	
Distribuidor	5,25	
Cocina	9,62	
Salón - comedor	24,94	
Dormitorio 1	12,05	
Dormitorio 2	9,59	
Dormitorio 3	9,61	
Dormitorio 4	9,22	
Baño 1	3,57	
Baño 2	3,25	
Aseo	1,83	
Tendedero	2,76	
Terraza	13,49	
TOTAL S. ÚTIL	108,46	
TOTAL S. CONST	157,27	

VIVIENDA DE CUATRO
DORMITORIOS, DOS BAÑOS,
UN ASEO, SALÓN-COMEDOR,
COCINA, TENDEDERO Y
TERRAZA

4D1-3



EAI arquitectura s.l.p.
C/ Bristol 14, local 3, 28028, Madrid
WWW.EAIarquitectura.es

VIVIENDA TIPO 4D1-3


6 VIVIENDAS

DESDE
283.500 €
IVA no incluido
2 plazas de garaje y trastero
incluidos en el precio



VIVIENDA 4D2-2 E:1/75

(*) "Las superficies son aproximadas y podrían sufrir variaciones por necesidades técnicas, durante la ejecución de la obra"
 (**)"Las superficies construidas y útiles incluyen el 100% de terraza cubierta."
 (***) "La orientación de la vivienda depende del bloque en el que se encuentre situada ."

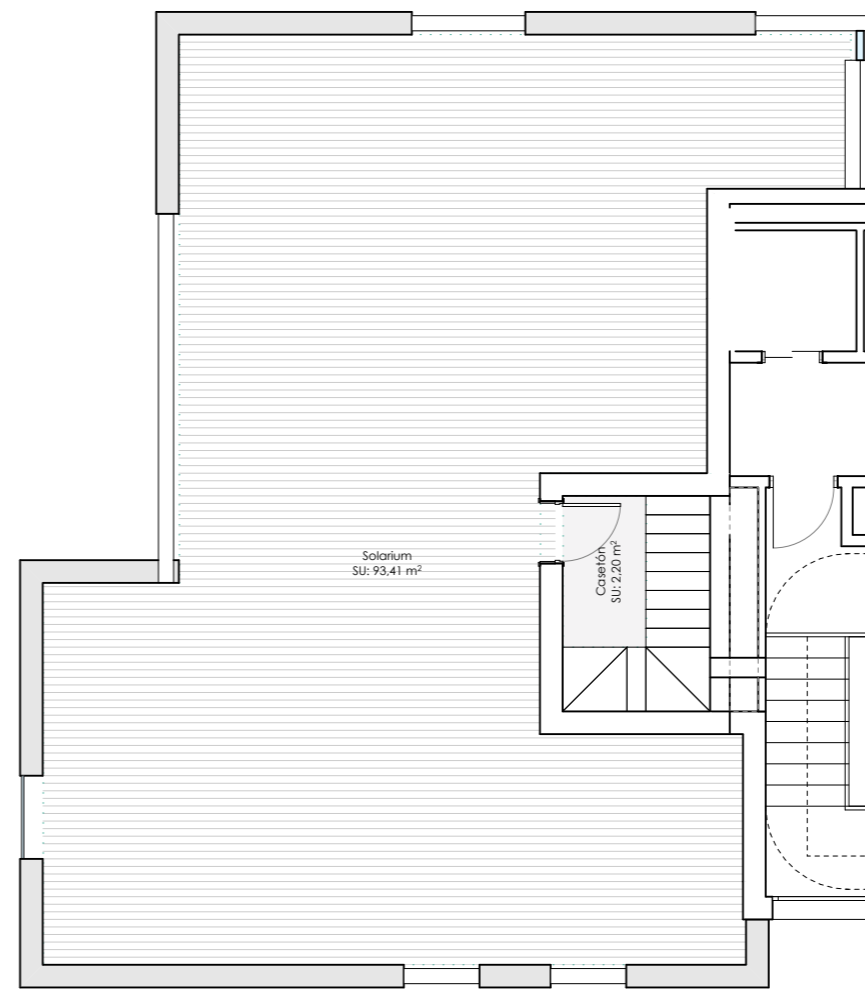

SOLARIUM 4D2-2 E:1/100



ORIENTACIÓN BLOQUE A



ESCALA GRÁFICA e: 1/75



PLANTA P7 EN EL BLOQUE A

SUPERFICIES 4D2-2

ESTANCIA	S.ÚTIL	S.ÚTIL N/C
Recibidor	2,27	
Distribuidor	5,38	
Cocina	9,62	
Salón - comedor	25,98	
Dormitorio 1	12,05	
Dormitorio 2	9,59	
Dormitorio 3	9,61	
Dormitorio 4	8,43	
Baño 1	3,57	
Baño 2	3,10	
Tendedero	2,76	
Escalera	3,00	
Casero	2,20	
Terraza 1	13,49	
Solarium		93,41
TOTAL S. ÚTIL	111,05	93,41
TOTAL S. CONST	161,02	

VIVIENDA DE CUATRO DORMITORIOS, DOS BAÑOS, UN ASEO, SALÓN-COMEDOR, COCINA, TENDEDERO, TERRAZA Y SOLARIUM




4D2-2

DESDE
320.400 €
IIVA no incluido/
2 plazas de garaje y trastero
incluidos en el precio


PHOENIX

RESIDENCIAL BLASCO IBÁÑEZ


131 VIVIENDAS, GARAJES Y TRASTEROS
EN EL PAU 1 DE ALICANTE

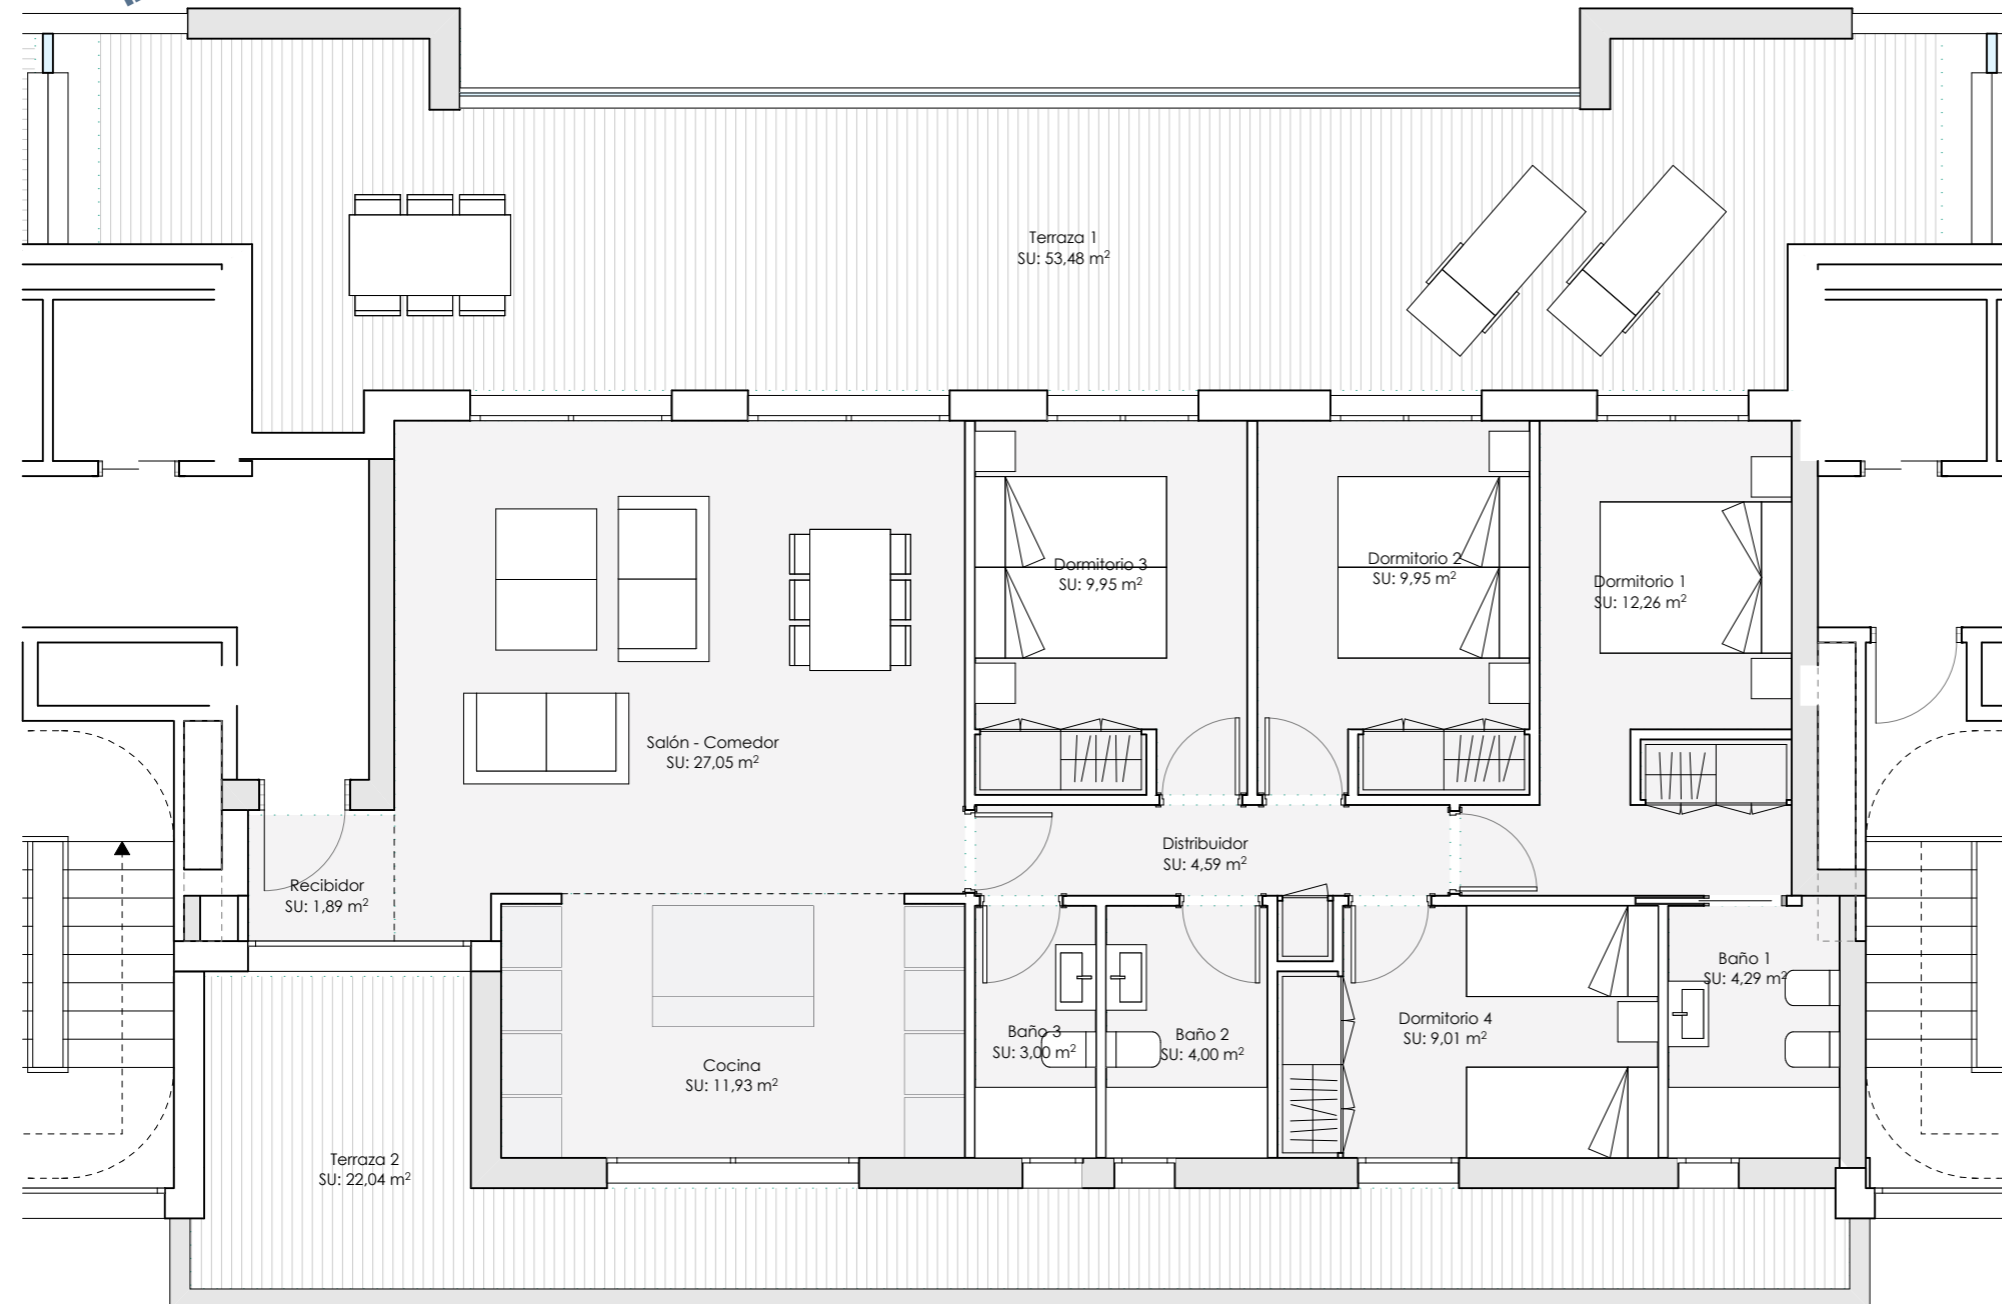

VIVIENDA 4D3-2 E:1/75

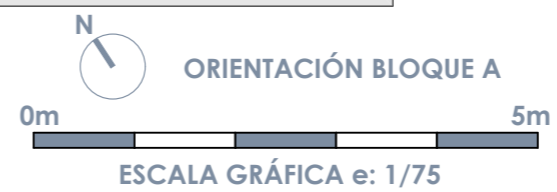

(*) "Las superficies son aproximadas y podrían sufrir variaciones por necesidades técnicas, durante la ejecución de la obra"
 (**)"Las superficies construidas y útiles incluyen el 100% de terraza cubierta."
 (***) "La orientación de la vivienda depende del bloque en el que se encuentre situada ."

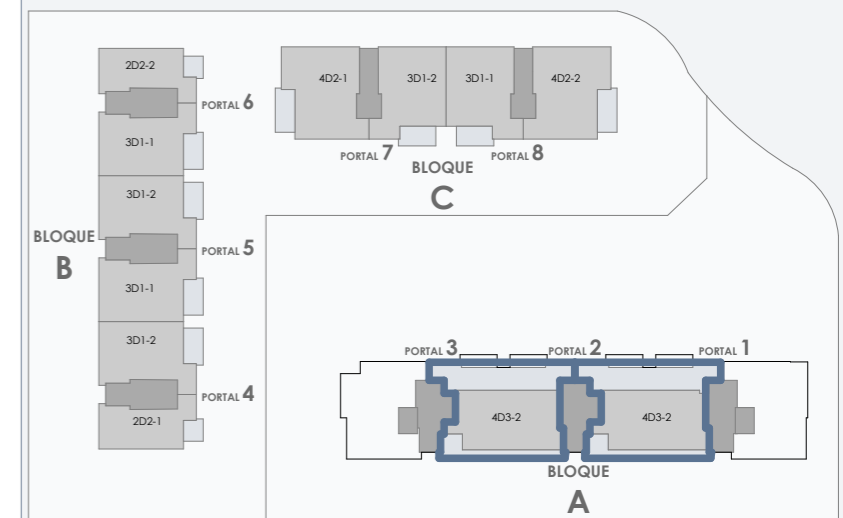

PLANTA ÁTICO BLOQUE A

SUPERFICIES 4D3-1

ESTANCIA	S.ÚTIL	S.ÚTIL N/C
Recibidor	1,89	
Distribuidor	4,59	
Cocina	11,93	
Salón - comedor	27,05	
Dormitorio 1	12,26	
Dormitorio 2	9,95	
Dormitorio 3	9,95	
Dormitorio 4	9,01	
Baño 1	4,29	
Baño 2	4,00	
Aseo	3,00	
Terraza 1		53,48
Terraza 2		22,04
TOTAL S. ÚTIL	97,92	75,52
TOTAL S. CONST	141,98	


VIVIENDA EN ÁTICO DE
CUATRO DORMITORIOS, TRES
BAÑOS, SALÓN-COMEDOR,
COCINA Y DOS TERRAZAS

4D3-2

VIVIENDA TIPO 4D3-2

2 VIVIENDAS

DESDE
317.200 €
IIVA no incluido/
2 plazas de garaje y trastero
incluidos en el precio

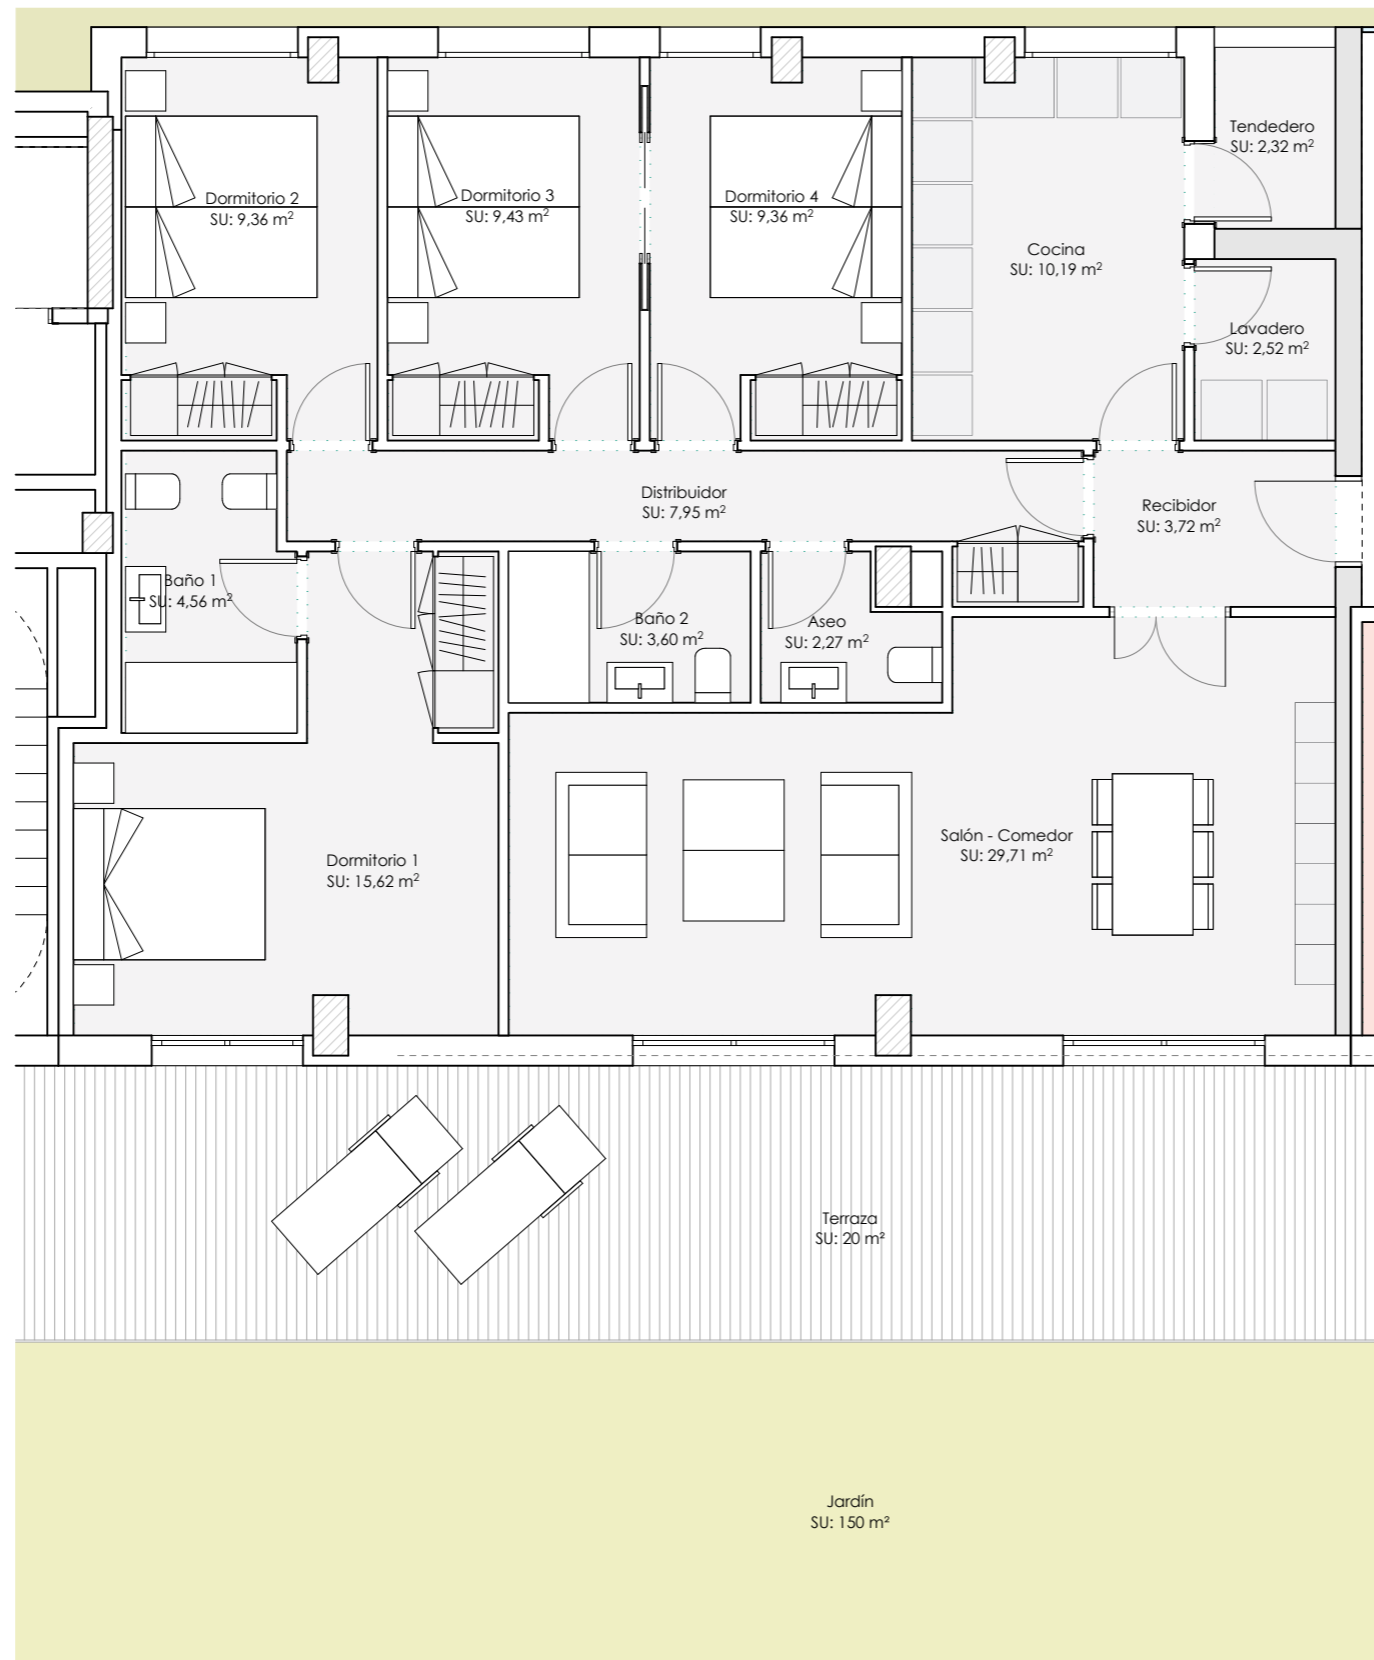

VIVIENDA 4D4-1 E:1/75



(*) "Las superficies son aproximadas y podrían sufrir variaciones por necesidades técnicas, durante la ejecución de la obra"


(**) "Las superficies construidas y útiles incluyen el 100% de terraza cubierta."

(***) "La orientación de la vivienda depende del bloque en el que se encuentre situada ."

PHOENIX

RESIDENCIAL BLASCO IBÁÑEZ

131 VIVIENDAS, GARAJES Y TRASTEROS
EN EL PAU 1 DE ALICANTE

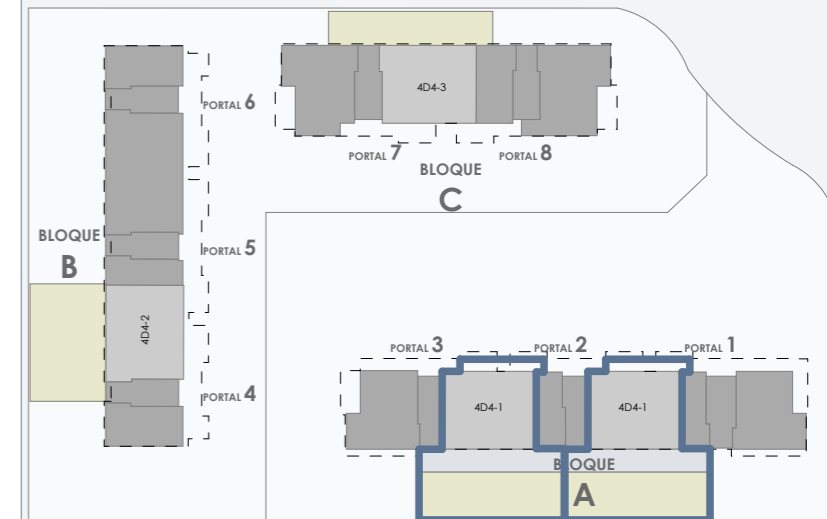

PLANTA BAJA

SUPERFICIES 4D4-1

ESTANCIA	S.ÚTIL	S.ÚTIL N/C
Recibidor	3,72	
Distribuidor	7,95	
Cocina	10,19	
Salón - comedor	29,71	
Dormitorio 1	15,62	
Dormitorio 2	9,36	
Dormitorio 3	9,43	
Dormitorio 4	9,36	
Baño 1	4,56	
Baño 2	3,60	
Aseo	2,27	
Lavadero	2,52	
Tendedero	2,32	
Terraza		20,00
Jardín		150
TOTAL S. ÚTIL	110,61	170,00
TOTAL S. CONST	160,38	

VIVIENDA DE CUATRO
DORMITORIOS, DOS BAÑOS,
UN ASEO, SALÓN-COMEDOR,
COCINA, LAVADERO,
TENDEDERO Y JARDÍN

4D4-1

VIVIENDA TIPO 4D4-1

2 VIVIENDAS